

ГРАФИЧЕСКОЕ ОПИСАНИЕ
местоположения границ публичного сервитута

Публичный сервитут в целях эксплуатации объекта электросетевого хозяйства ВЛ 35 кВ Путиловская 1/2
(наименование объекта, местоположение границ которого описано (далее - объект))

Раздел 1

Сведения об объекте		
№ п/п	Характеристики объекта	Описание характеристик
1	2	3
1	Местоположение объекта	Ленинградская область, Кировский район
2	Площадь объекта +/- величина погрешности определения площади (Р+/- Дельта Р)	433371 кв.м ± 207.95 кв.м
3	Иные характеристики объекта	Публичный сервитут под объект электросетевого хозяйства. Цель установления: в соответствии со ст.39.37 Земельного Кодекса РФ "Цели установления публичного сервитута". В порядке, предусмотренном настоящей главой, публичный сервитут устанавливается для использования земельных участков и (или) земель в следующих целях: п.1. Размещение объектов электросетевого хозяйства, тепловых сетей, водопроводных сетей, сетей водоотведения, линий и сооружений связи, линейных объектов системы газоснабжения, нефтепроводов и нефтепродуктопроводов, их неотъемлемых технологических частей, если указанные объекты являются объектами федерального, регионального или местного значения, либо необходимы для организации электро-, газо-, тепло-, водоснабжения населения и водоотведения, подключения (технологического присоединения) к сетям инженерно-технического обеспечения, либо переносятся в связи с изъятием земельных участков, на которых они ранее располагались, для государственных или муниципальных нужд.

Раздел 2

Сведения о местоположении границ объекта					
1. Система координат <u>МСК-47, зона 2</u>					
2. Сведения о характерных точках границ объекта					
Обозначение характерных точек границ	Координаты, м		Метод определения координат характерной точки	Средняя квадратическая погрешность положения характерной точки (M_t), м	Описание обозначения точка местности (при наличии)
	X	Y			
1	2	3	4	5	6
1	429617.46	2268605.17	Аналитический метод	0.10	–
2	429589.16	2268802.79	Аналитический метод	0.10	–
3	429567.33	2268963.71	Аналитический метод	0.10	–
4	429540.23	2269168.94	Аналитический метод	0.10	–
5	429523.46	2269296.01	Аналитический метод	0.10	–
6	429513.14	2269383.47	Аналитический метод	0.10	–
7	429424.54	2269518.02	Аналитический метод	0.10	–
8	429325.17	2269669.72	Аналитический метод	0.10	–
9	429244.15	2269793.59	Аналитический метод	0.10	–
10	429161.04	2269920.66	Аналитический метод	0.10	–
11	429083.05	2270039.98	Аналитический метод	0.10	–
12	428993.68	2270175.88	Аналитический метод	0.10	–
13	428906.90	2270308.05	Аналитический метод	0.10	–
14	428822.30	2270438.37	Аналитический метод	0.10	–
15	428738.48	2270566.90	Аналитический метод	0.10	–
16	428635.48	2270724.42	Аналитический метод	0.10	–
17	428581.89	2270805.68	Аналитический метод	0.10	–
18	428670.05	2270966.84	Аналитический метод	0.10	–
19	428747.86	2271110.56	Аналитический метод	0.10	–
20	428832.66	2271262.45	Аналитический метод	0.10	–
21	428909.43	2271402.19	Аналитический метод	0.10	–
22	429006.09	2271577.64	Аналитический метод	0.10	–
23	429069.25	2271692.74	Аналитический метод	0.10	–
24	429166.37	2271869.32	Аналитический метод	0.10	–
25	429233.51	2271991.71	Аналитический метод	0.10	–
26	429343.18	2272190.70	Аналитический метод	0.10	–
27	429463.09	2272408.71	Аналитический метод	0.10	–
28	429541.41	2272549.67	Аналитический метод	0.10	–
29	429621.07	2272693.34	Аналитический метод	0.10	–
30	429599.68	2272802.26	Аналитический метод	0.10	–
31	429570.25	2272958.14	Аналитический метод	0.10	–
32	429543.61	2273096.23	Аналитический метод	0.10	–
33	429511.46	2273266.85	Аналитический метод	0.10	–
34	429482.42	2273418.98	Аналитический метод	0.10	–
35	429450.95	2273583.73	Аналитический метод	0.10	–
36	429459.14	2273764.40	Аналитический метод	0.10	–
37	429465.81	2273932.56	Аналитический метод	0.10	–
38	429474.59	2274124.15	Аналитический метод	0.10	–
39	429483.22	2274310.72	Аналитический метод	0.10	–
40	429490.51	2274483.96	Аналитический метод	0.10	–
41	429499.48	2274671.49	Аналитический метод	0.10	–
42	429509.17	2274882.26	Аналитический метод	0.10	–
43	429516.57	2275046.14	Аналитический метод	0.10	–
44	429525.39	2275239.41	Аналитический метод	0.10	–
45	429533.11	2275405.73	Аналитический метод	0.10	–
46	429541.46	2275598.30	Аналитический метод	0.10	–
47	429550.07	2275786.10	Аналитический метод	0.10	–
48	429553.73	2275870.70	Аналитический метод	0.10	–
49	429563.93	2276086.56	Аналитический метод	0.10	–
50	429414.19	2276251.17	Аналитический метод	0.10	–

51	429237.10	2276243.85	Аналитический метод	0.10	—
52	429066.96	2276236.74	Аналитический метод	0.10	—
53	428860.33	2276228.06	Аналитический метод	0.10	—
54	428643.40	2276217.98	Аналитический метод	0.10	—
55	428437.86	2276208.98	Аналитический метод	0.10	—
56	428354.16	2276309.67	Аналитический метод	0.10	—
57	428258.88	2276426.21	Аналитический метод	0.10	—
58	428180.03	2276523.06	Аналитический метод	0.10	—
59	428072.01	2276654.44	Аналитический метод	0.10	—
60	427972.73	2276775.22	Аналитический метод	0.10	—
61	427918.37	2276968.94	Аналитический метод	0.10	—
62	427872.58	2277133.35	Аналитический метод	0.10	—
63	427814.80	2277341.12	Аналитический метод	0.10	—
64	427776.30	2277479.95	Аналитический метод	0.10	—
65	427724.27	2277667.76	Аналитический метод	0.10	—
66	427687.14	2277799.41	Аналитический метод	0.10	—
67	427780.35	2277947.06	Аналитический метод	0.10	—
68	427786.80	2277957.74	Аналитический метод	0.10	—
69	427789.68	2277962.52	Аналитический метод	0.10	—
70	427759.61	2277984.29	Аналитический метод	0.10	—
71	427755.12	2277976.87	Аналитический метод	0.10	—
72	427748.87	2277966.50	Аналитический метод	0.10	—
73	427647.05	2277805.22	Аналитический метод	0.10	—
74	427688.63	2277657.80	Аналитический метод	0.10	—
75	427740.64	2277470.06	Аналитический метод	0.10	—
76	427779.15	2277331.22	Аналитический метод	0.10	—
77	427836.94	2277123.43	Аналитический метод	0.10	—
78	427882.73	2276958.98	Аналитический метод	0.10	—
79	427939.20	2276757.73	Аналитический метод	0.10	—
80	428043.43	2276630.94	Аналитический метод	0.10	—
81	428151.39	2276499.62	Аналитический метод	0.10	—
82	428230.20	2276402.81	Аналитический метод	0.10	—
83	428325.60	2276286.13	Аналитический метод	0.10	—
84	428421.13	2276171.21	Аналитический метод	0.10	—
85	428645.06	2276181.02	Аналитический метод	0.10	—
86	428861.97	2276191.10	Аналитический метод	0.10	—
87	429068.50	2276199.76	Аналитический метод	0.10	—
88	429238.64	2276206.87	Аналитический метод	0.10	—
89	429398.45	2276213.48	Аналитический метод	0.10	—
90	429526.25	2276072.99	Аналитический метод	0.10	—
91	429516.77	2275872.38	Аналитический метод	0.10	—
92	429513.11	2275787.74	Аналитический метод	0.10	—
93	429504.50	2275599.94	Аналитический метод	0.10	—
94	429496.15	2275407.39	Аналитический метод	0.10	—
95	429488.43	2275241.11	Аналитический метод	0.10	—
96	429479.61	2275047.82	Аналитический метод	0.10	—
97	429472.21	2274883.94	Аналитический метод	0.10	—
98	429462.52	2274673.23	Аналитический метод	0.10	—
99	429453.55	2274485.62	Аналитический метод	0.10	—
100	429446.26	2274312.36	Аналитический метод	0.10	—
101	429437.63	2274125.85	Аналитический метод	0.10	—
102	429428.85	2273934.14	Аналитический метод	0.10	—
103	429422.18	2273765.98	Аналитический метод	0.10	—
104	429413.79	2273581.06	Аналитический метод	0.10	—
105	429446.08	2273412.04	Аналитический метод	0.10	—
106	429475.10	2273259.95	Аналитический метод	0.10	—
107	429507.27	2273089.29	Аналитический метод	0.10	—
108	429533.91	2272951.20	Аналитический метод	0.10	—
109	429563.34	2272795.26	Аналитический метод	0.10	—
110	429582.15	2272699.46	Аналитический метод	0.10	—
111	429509.05	2272567.63	Аналитический метод	0.10	—
112	429430.71	2272426.61	Аналитический метод	0.10	—
113	429310.76	2272208.54	Аналитический метод	0.10	—
114	429201.09	2272009.53	Аналитический метод	0.10	—
115	429133.93	2271887.14	Аналитический метод	0.10	—
116	429036.81	2271710.56	Аналитический метод	0.10	—
117	428973.67	2271595.46	Аналитический метод	0.10	—

118	428877.01	2271420.03	Аналитический метод	0.10	—
119	428800.28	2271280.37	Аналитический метод	0.10	—
120	428715.44	2271128.38	Аналитический метод	0.10	—
121	428637.55	2270984.52	Аналитический метод	0.10	—
122	428538.73	2270803.89	Аналитический метод	0.10	—
123	428604.56	2270704.10	Аналитический метод	0.10	—
124	428707.50	2270546.66	Аналитический метод	0.10	—
125	428791.28	2270418.19	Аналитический метод	0.10	—
126	428875.92	2270287.83	Аналитический метод	0.10	—
127	428962.76	2270155.56	Аналитический метод	0.10	—
128	429052.11	2270019.70	Аналитический метод	0.10	—
129	429130.06	2269900.42	Аналитический метод	0.10	—
130	429213.18	2269773.34	Аналитический метод	0.10	—
131	429294.21	2269649.46	Аналитический метод	0.10	—
132	429393.62	2269497.70	Аналитический метод	0.10	—
133	429477.42	2269370.44	Аналитический метод	0.10	—
134	429486.74	2269291.42	Аналитический метод	0.10	—
135	429503.55	2269164.09	Аналитический метод	0.10	—
136	429530.65	2268958.80	Аналитический метод	0.10	—
137	429552.71	2268796.21	Аналитический метод	0.10	—
138	429578.23	2268637.54	Аналитический метод	0.10	—
139	429448.20	2268621.22	Аналитический метод	0.10	—
140	429287.66	2268586.90	Аналитический метод	0.10	—
141	429161.16	2268579.64	Аналитический метод	0.10	—
142	429160.76	2268582.53	Аналитический метод	0.10	—
143	429160.64	2268583.42	Аналитический метод	0.10	—
144	429127.61	2268584.31	Аналитический метод	0.10	—
145	429123.24	2268583.70	Аналитический метод	0.10	—
146	429124.11	2268577.44	Аналитический метод	0.10	—
147	429129.21	2268540.74	Аналитический метод	0.10	—
148	429292.61	2268550.12	Аналитический метод	0.10	—
149	429454.38	2268584.70	Аналитический метод	0.10	—
1	429617.46	2268605.17	Аналитический метод	0.10	—

3. Сведения о характерных точках части (частей) границы объекта


Обозначение характерных точек части границы	Координаты, м		Метод определения координат характерной точки	Средняя квадратическая погрешность положения характерной точки (M_t), м	Описание обозначения точки на местности (при наличии)
	X	Y			
1	2	3	4	5	6
—	—	—	—	—	—

Раздел 3

Сведения о местоположении измененных (уточненных) границ объекта							
1. Система координат –							
2. Сведения о характерных точках границ объекта							
Обозначение характерных точек границ	Существующие координаты, м		Измененные (уточненные) координаты, м		Метод определения координат характерной точки	Средняя квадратическая погрешность положения характерной точки (M _t), м	Описание обозначения точки на местности (при наличии)
	X	Y	X	Y			
1	2	3	4	5	6	7	8
–	–	–	–	–	–	–	–
3. Сведения о характерных точках части (частей) границы объекта							
–	–	–	–	–	–	–	–

План границ зоны публичного сервитута ВЛ 35 кВ Путиловская 1/2

Обзорная схема

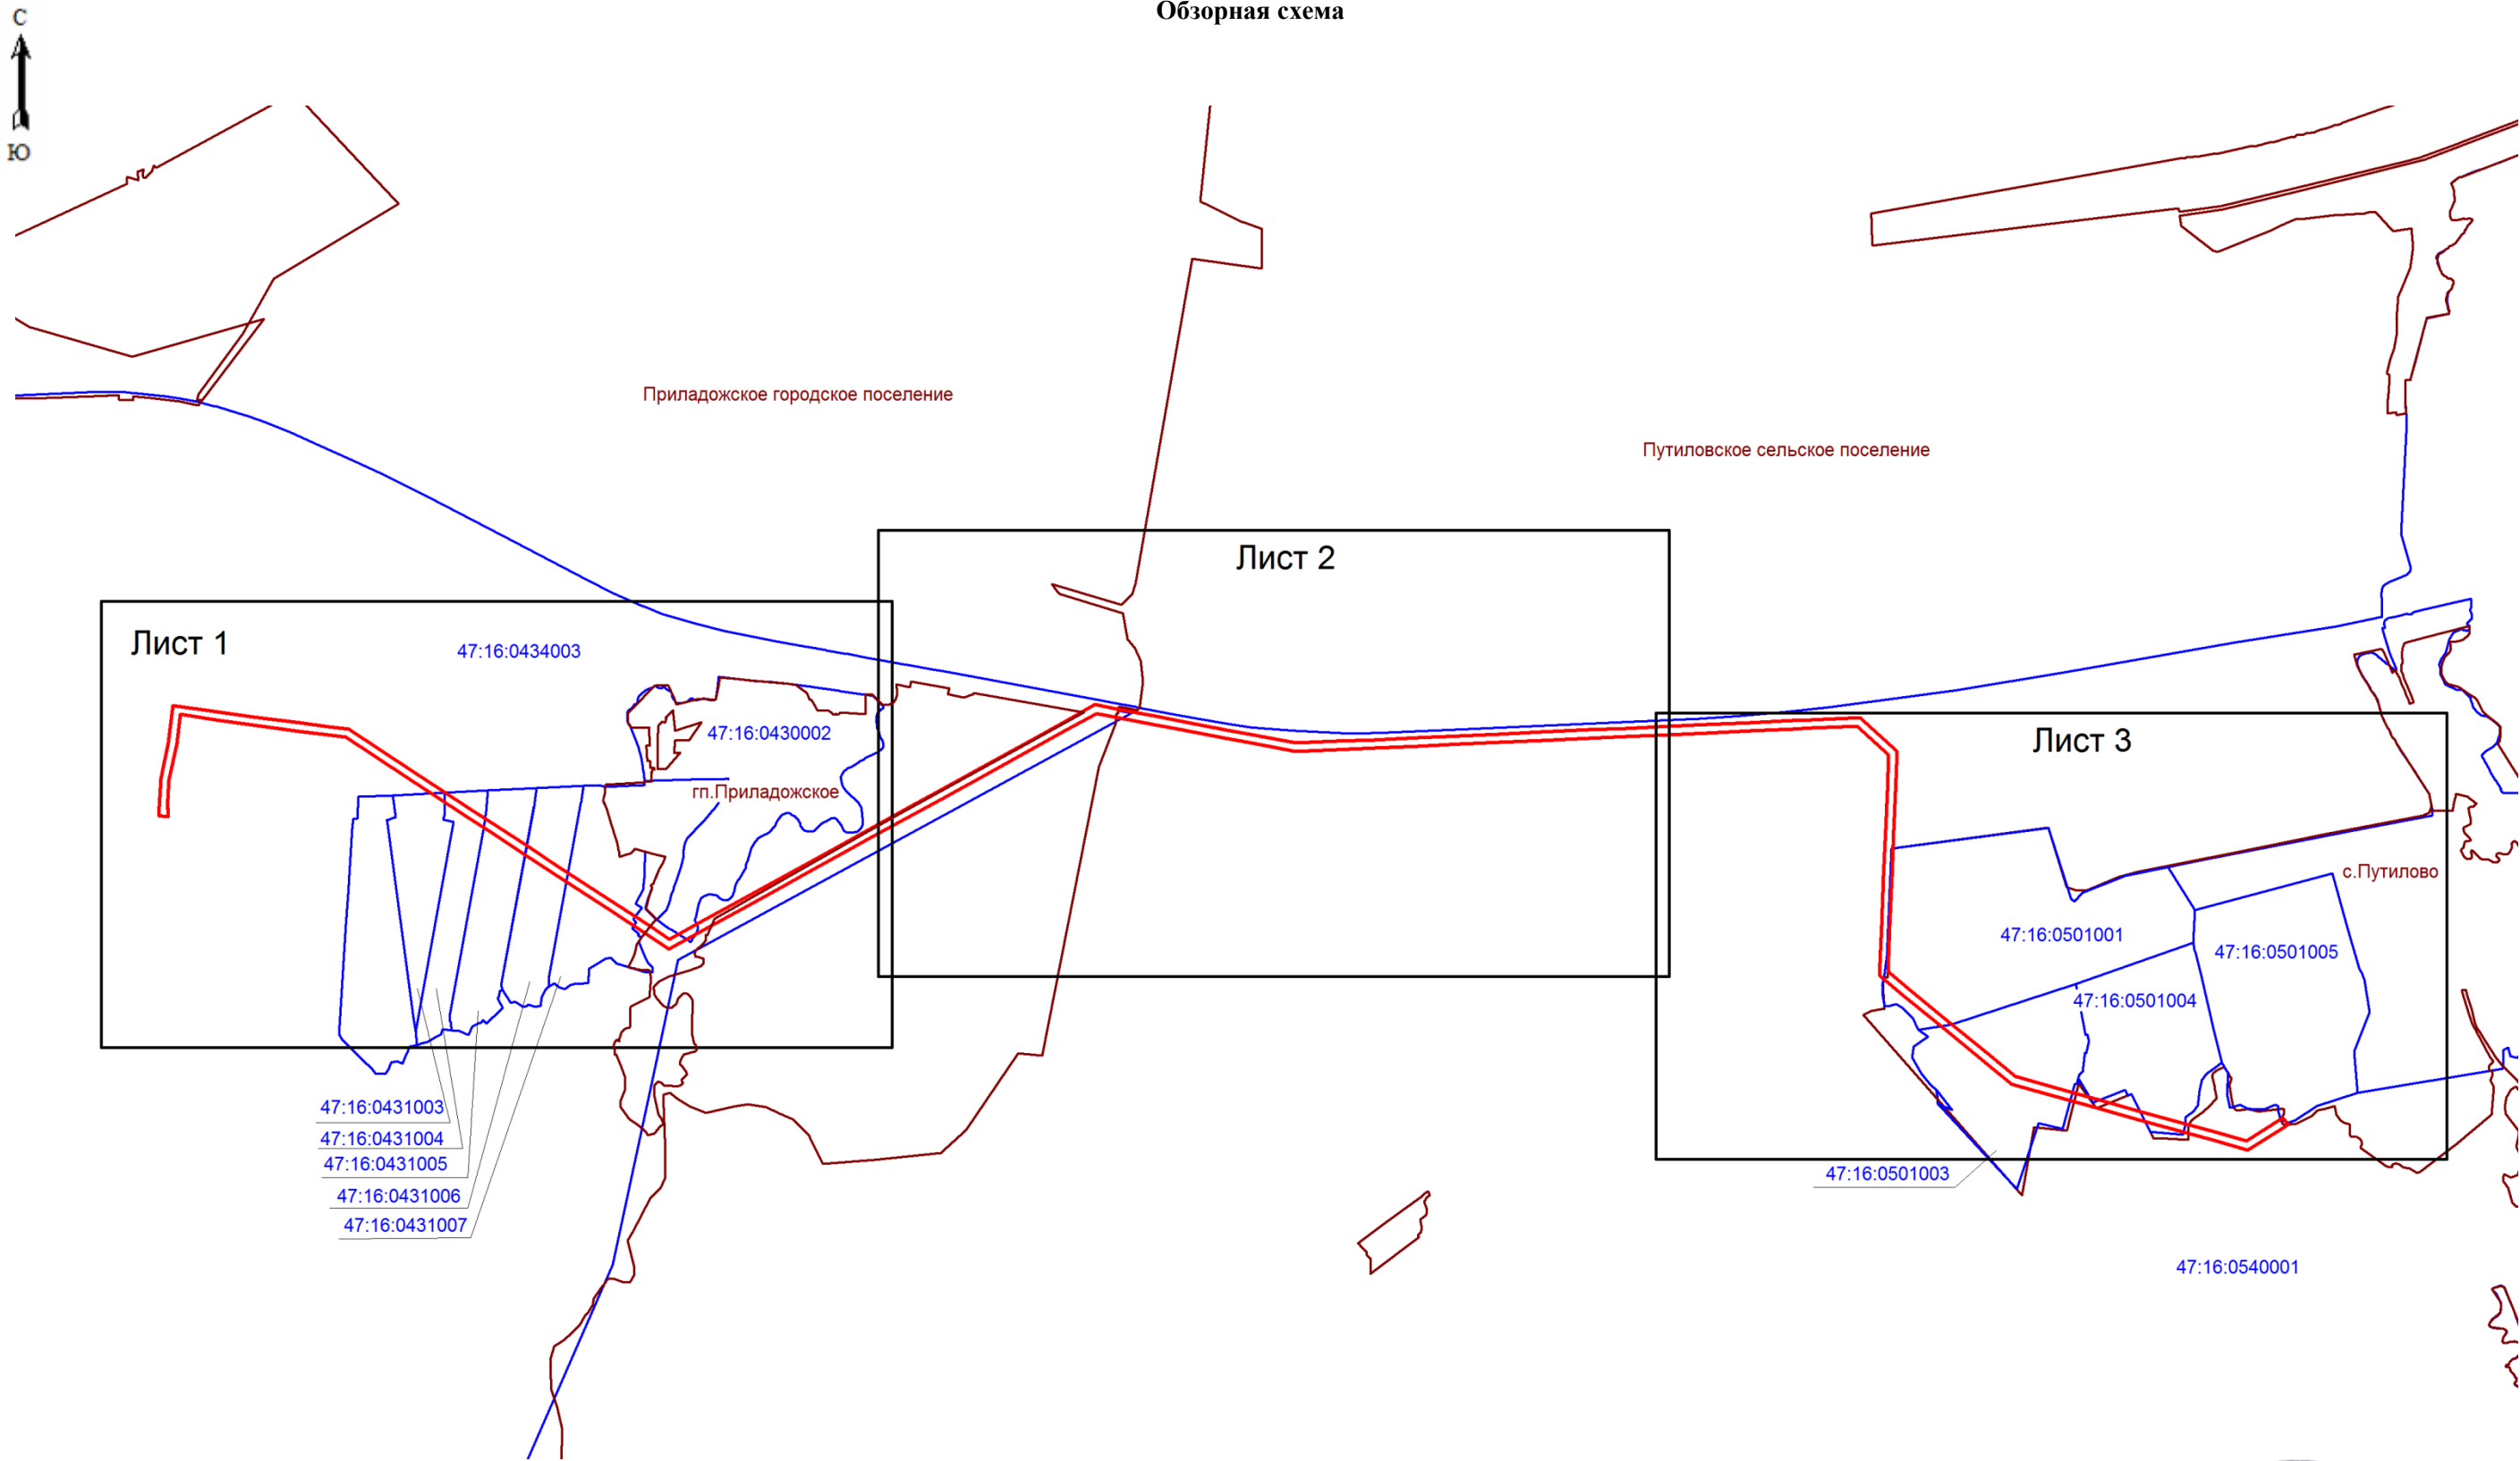


Условные обозначения:

-  - граница зоны публичного сервитута.
-  - граница муниципального образования;
-  - граница кадастрового квартала;
- 47:16:0434003 - номер кадастрового квартала.



Подпись _____ (Хурчак Е.В.)
Место для оттиска печати лица, составившего описание
местоположения границ объекта
Дата 05.04.2025 г.

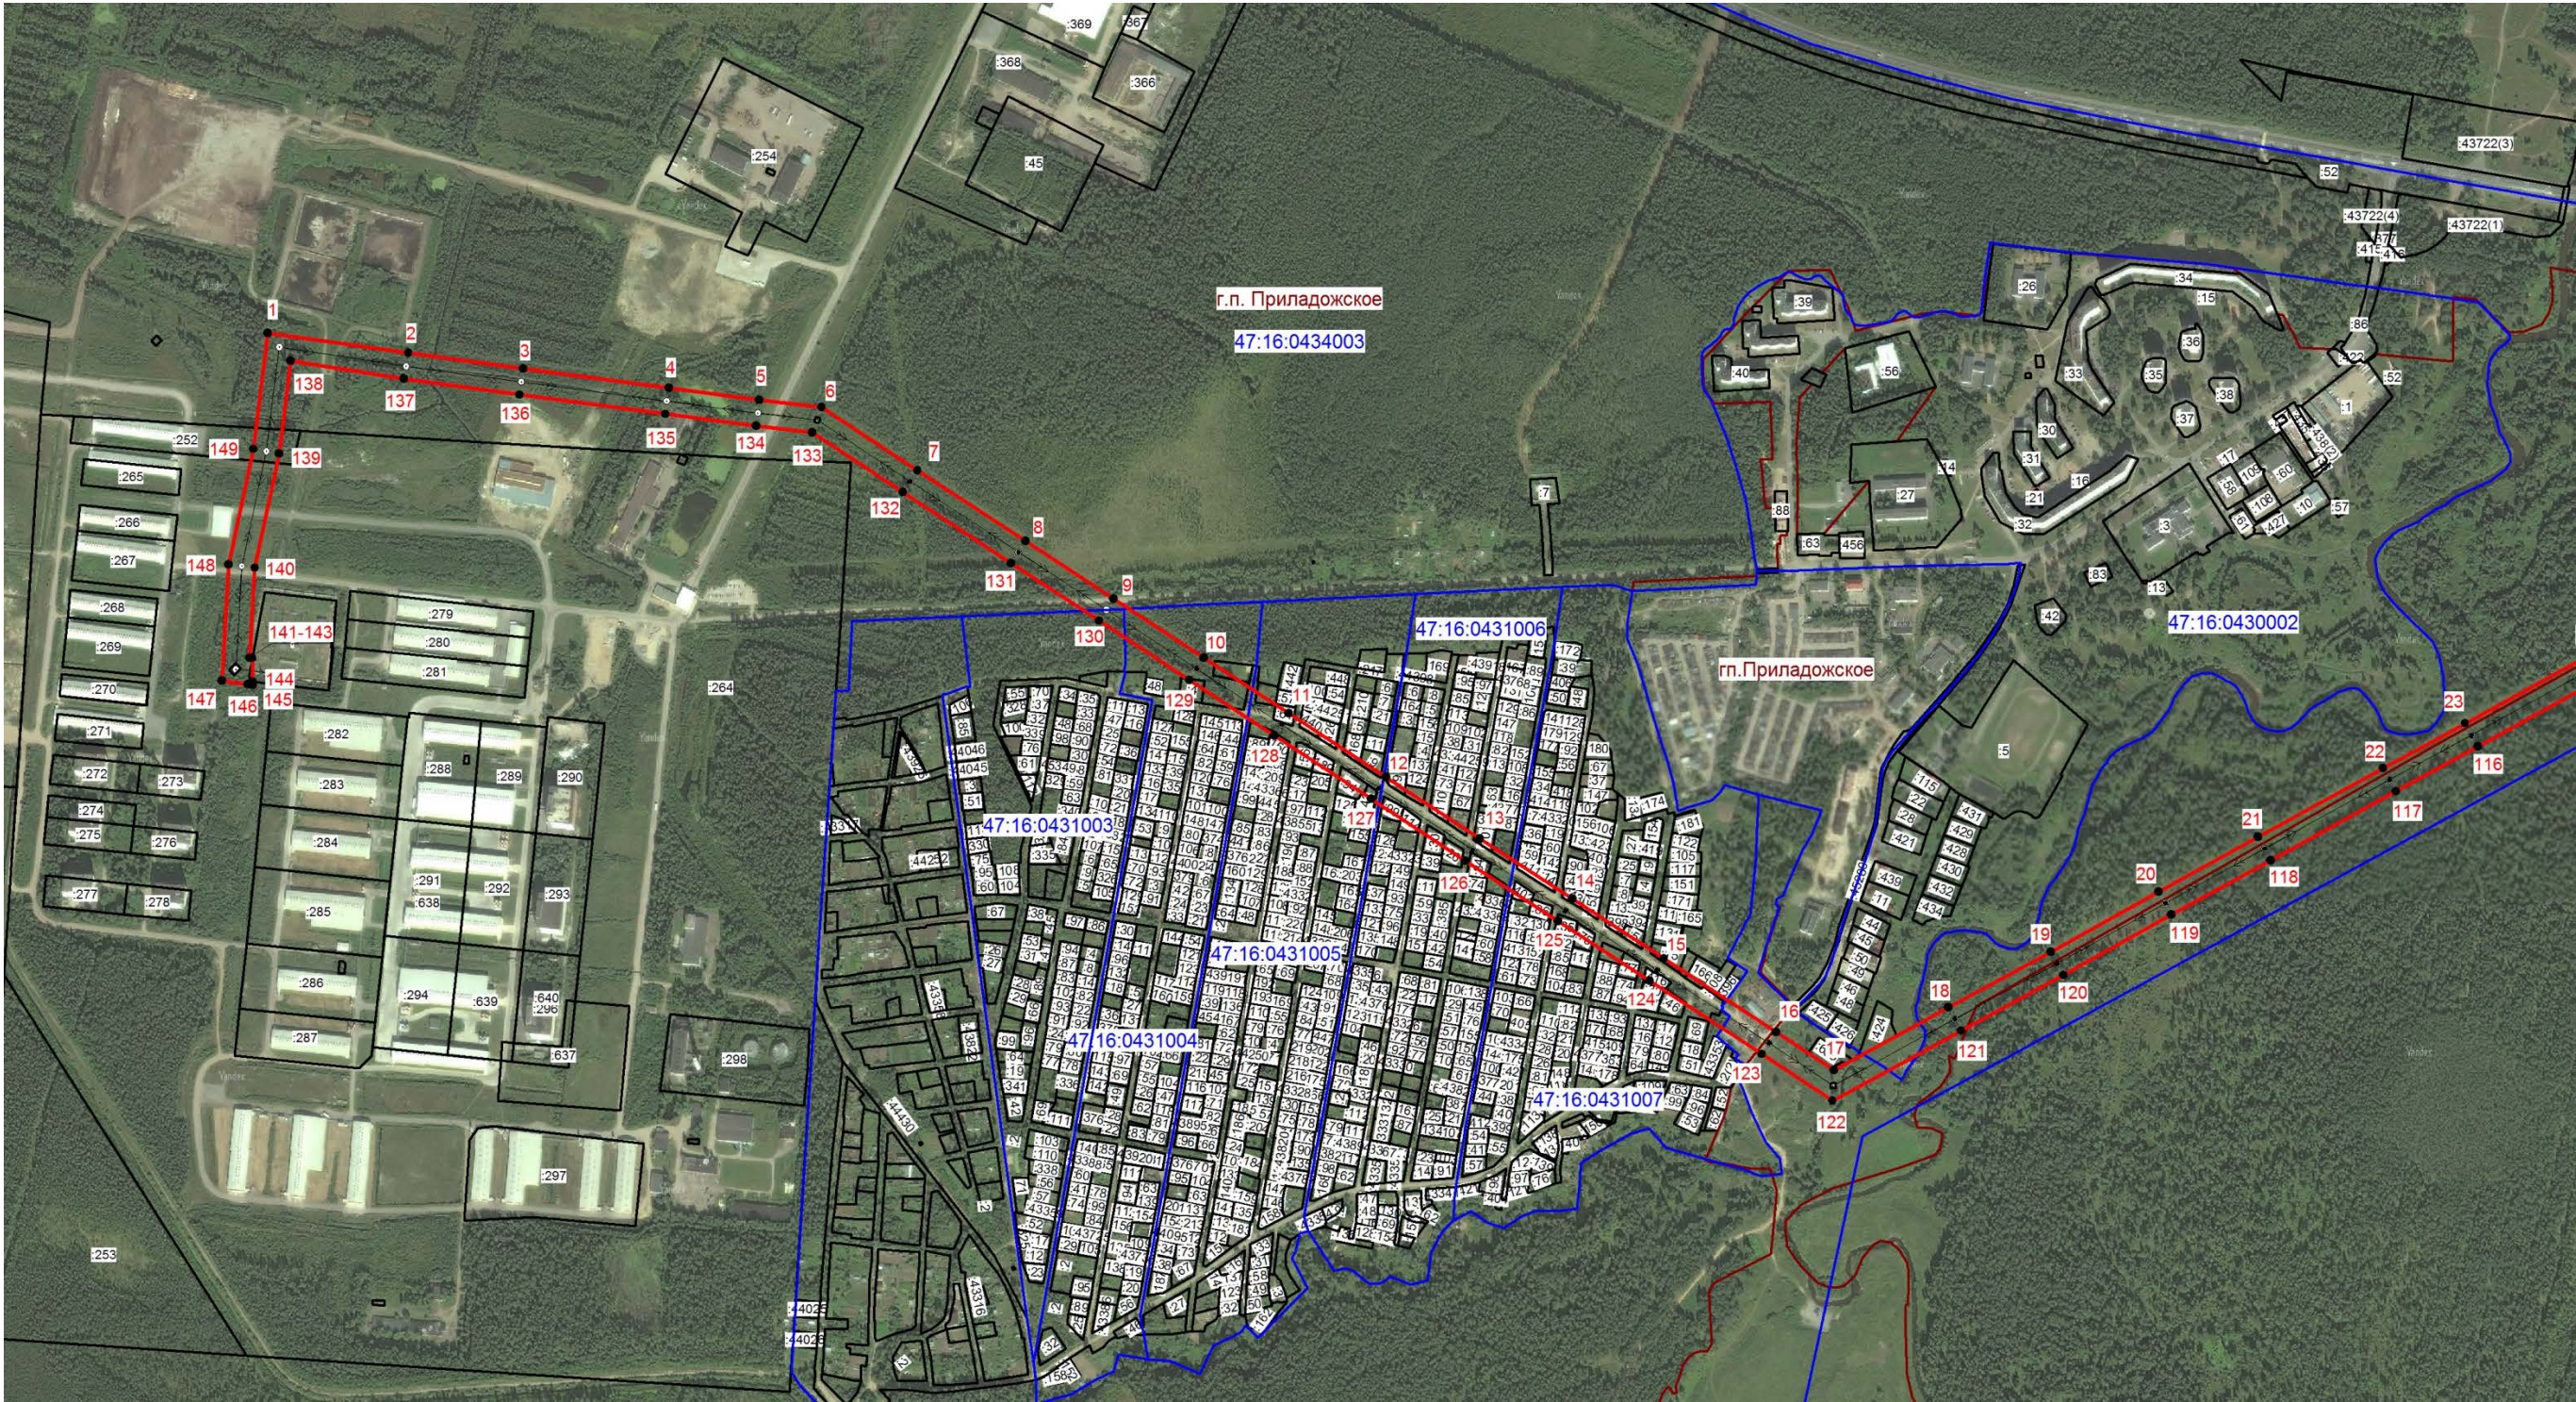

Масштаб 1:10000

Условные обозначения:

- граница зоны публичного сервитута;
- граница муниципального образования;
- граница кадастрового квартала;
- номер кадастрового квартала;
- граница земельного участка;
- номер земельного участка, учтенного в ЕГРН;
- границы объекта, для которого устанавливается публичный сервитут.



Подпись (Хурчак Е.В.)

Место для оттиска печати лица, составившего описание местоположения границ объекта

Дата 05.04.2025 г.



Масштаб 1:10000

Условные обозначения:


- граница зоны публичного сервитута;
- граница муниципального образования;
- граница кадастрового квартала;
- номер кадастрового квартала;
- граница земельного участка;
- номер земельного участка, учтенного в ЕГРН;
- границы объекта, для которого устанавливается публичный сервитут.



Подпись (Хурчак Е.В.)

Место для оттиска печати лица, составившего описание местоположения границ объекта

Дата 05.04.2025 г.

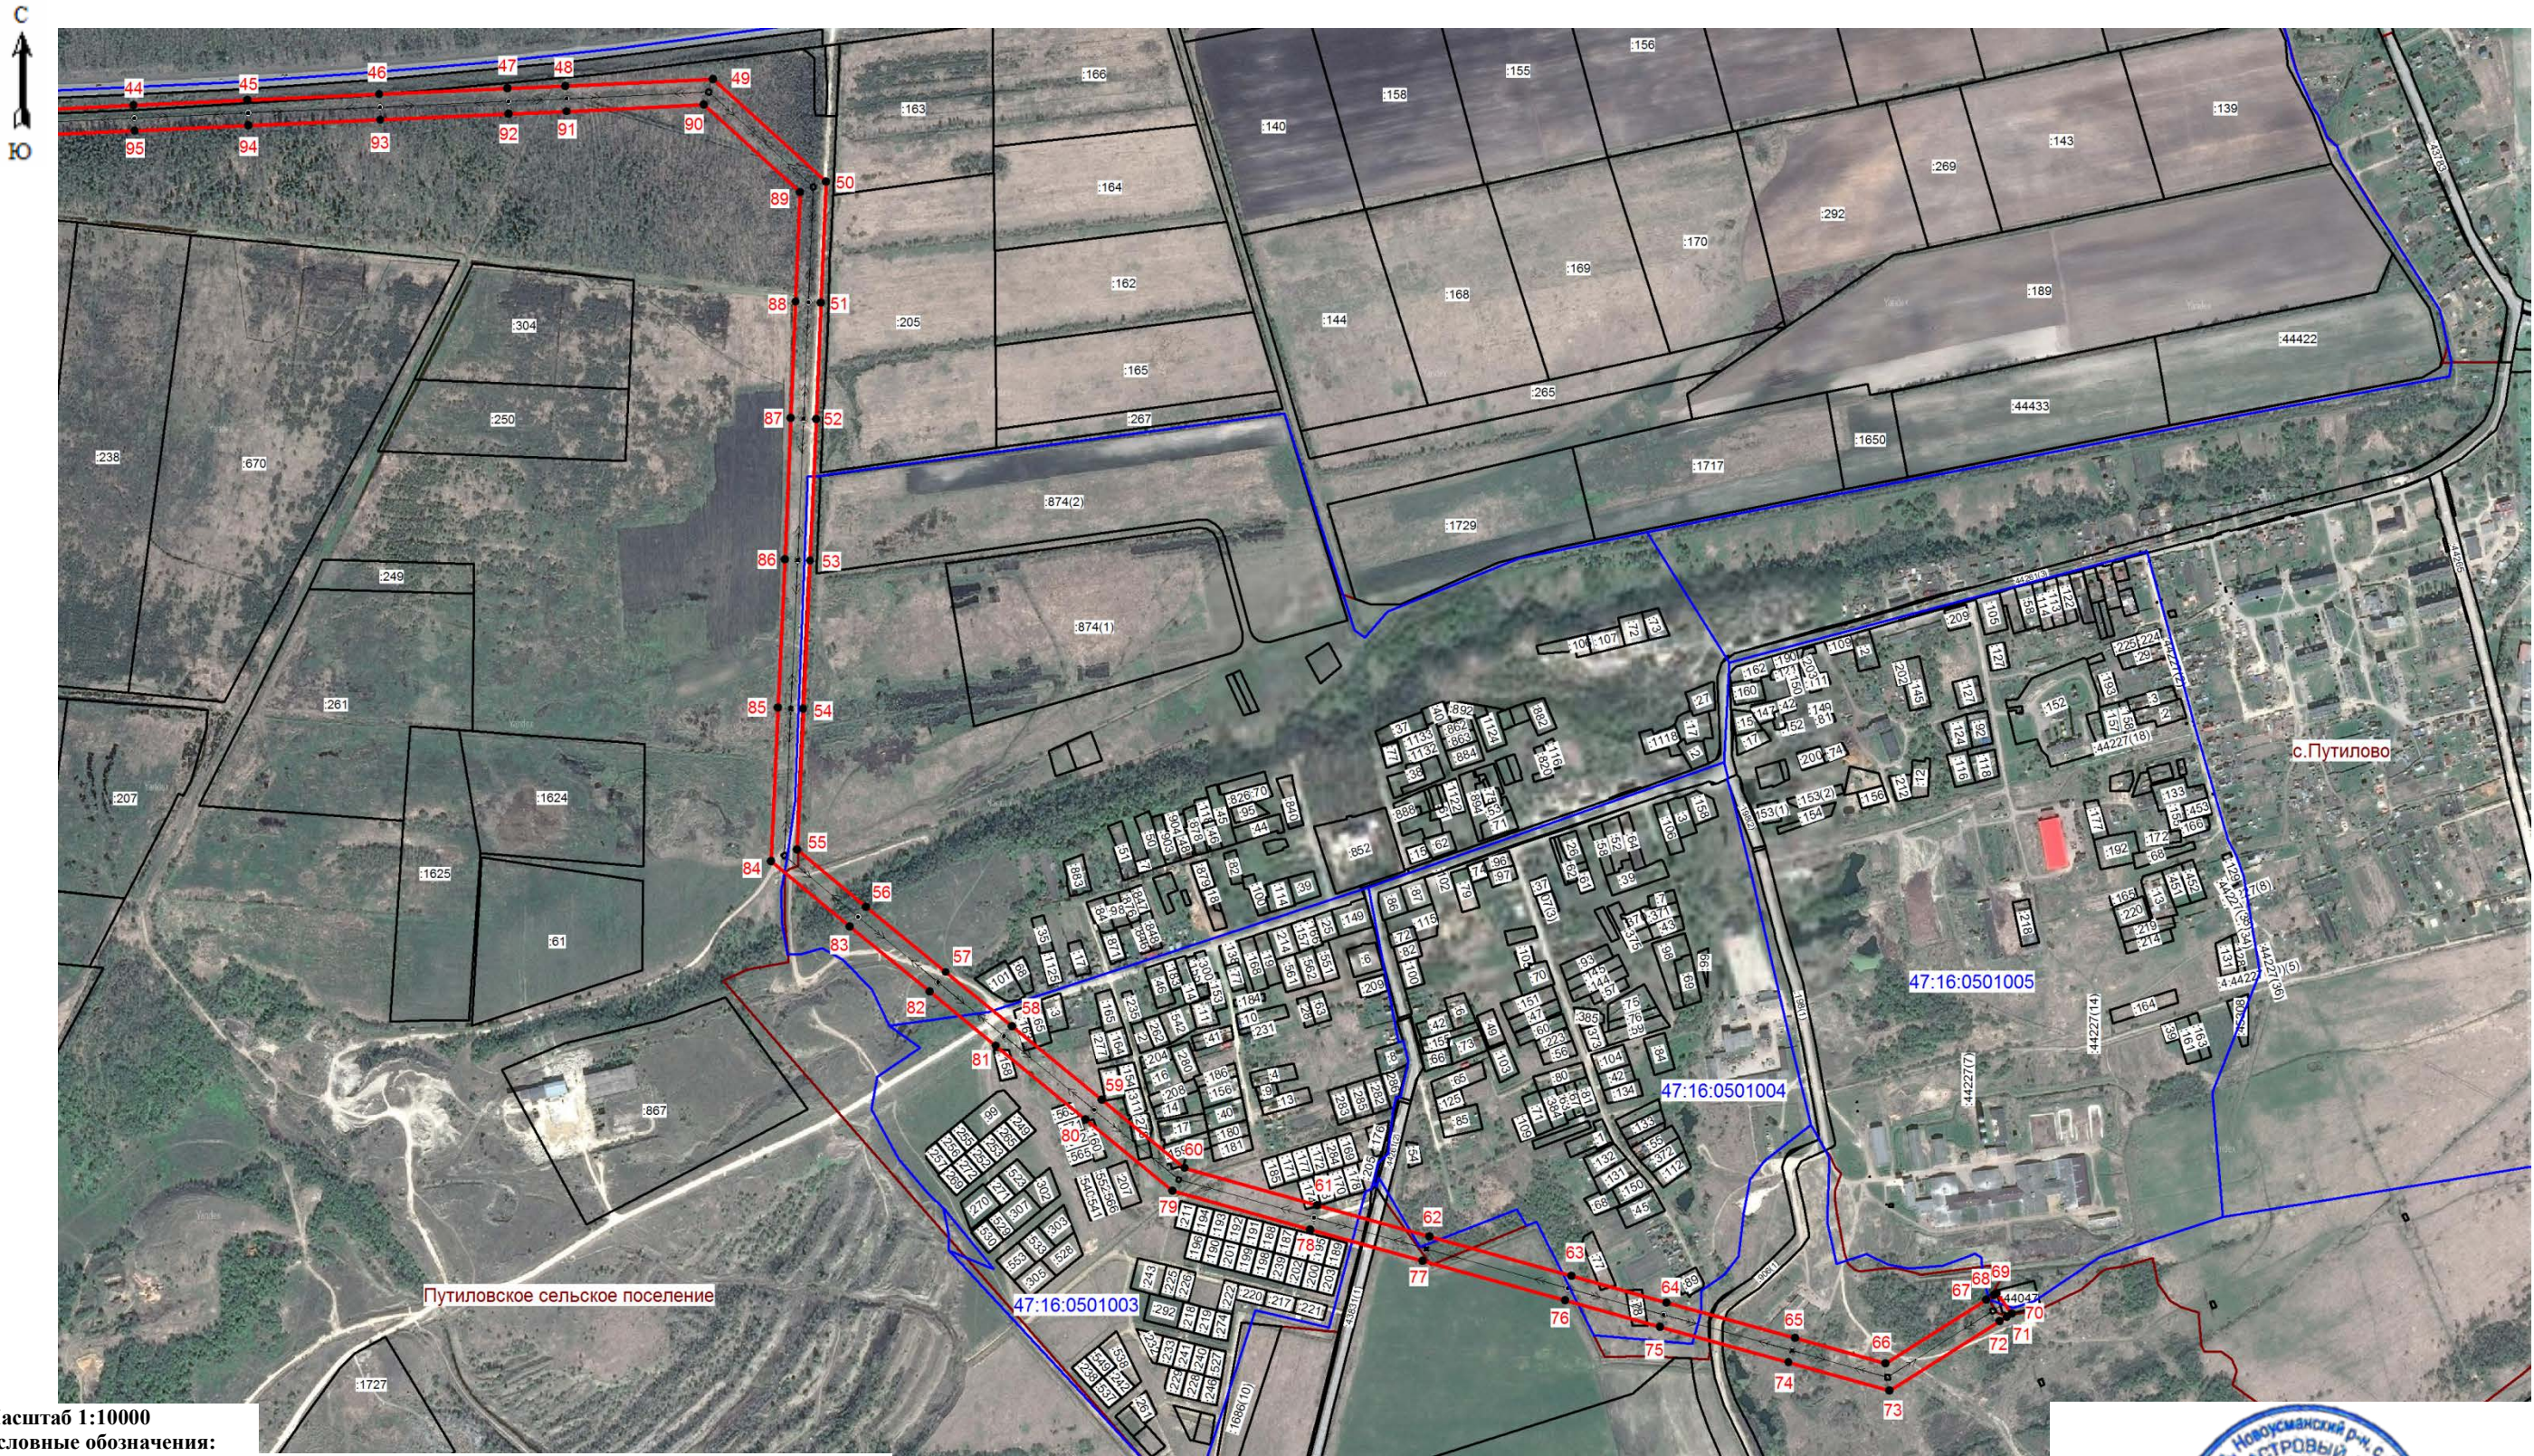

Масштаб 1:10000

Условные обозначения:

- граница зоны публичного сервитута;
- граница муниципального образования;
- граница кадастрового квартала;
- номер кадастрового квартала;
- граница земельного участка;
- номер земельного участка, учтенного в ЕГРН;
- границы объекта, для которого устанавливается публичный сервитут.

Подпись (Хурчак Е.В.)
Место для оттиска печати лица, составившего описание местоположения границ объекта
Дата 05.04.2025 г.

